COMUNE DI SERRAMEZZANA Salerno

PROGETTO:

LAVORI DI SISTEMAZIONE E MESSA IN SICUREZZA DELLA STRADA COMUNALE ALLO SVINCOLO SAN TEODORO-CAMPO SPORTIVO

PROGETTO ESECUTIVO

COMMITTENTE : AMMINISTRAZIONE COMUNALE

ELABORATO

ZONIZZAZIONE PARCO NAZIONALE DEL CILENTO E VALLO DI DIANO

VISTO UTC

I TECNICI

Ing. Francesco CORSINI

Geom. Michele CHIRICO

TAV. N° 3

SCALA

DATA Febbraio 2018

AGG.
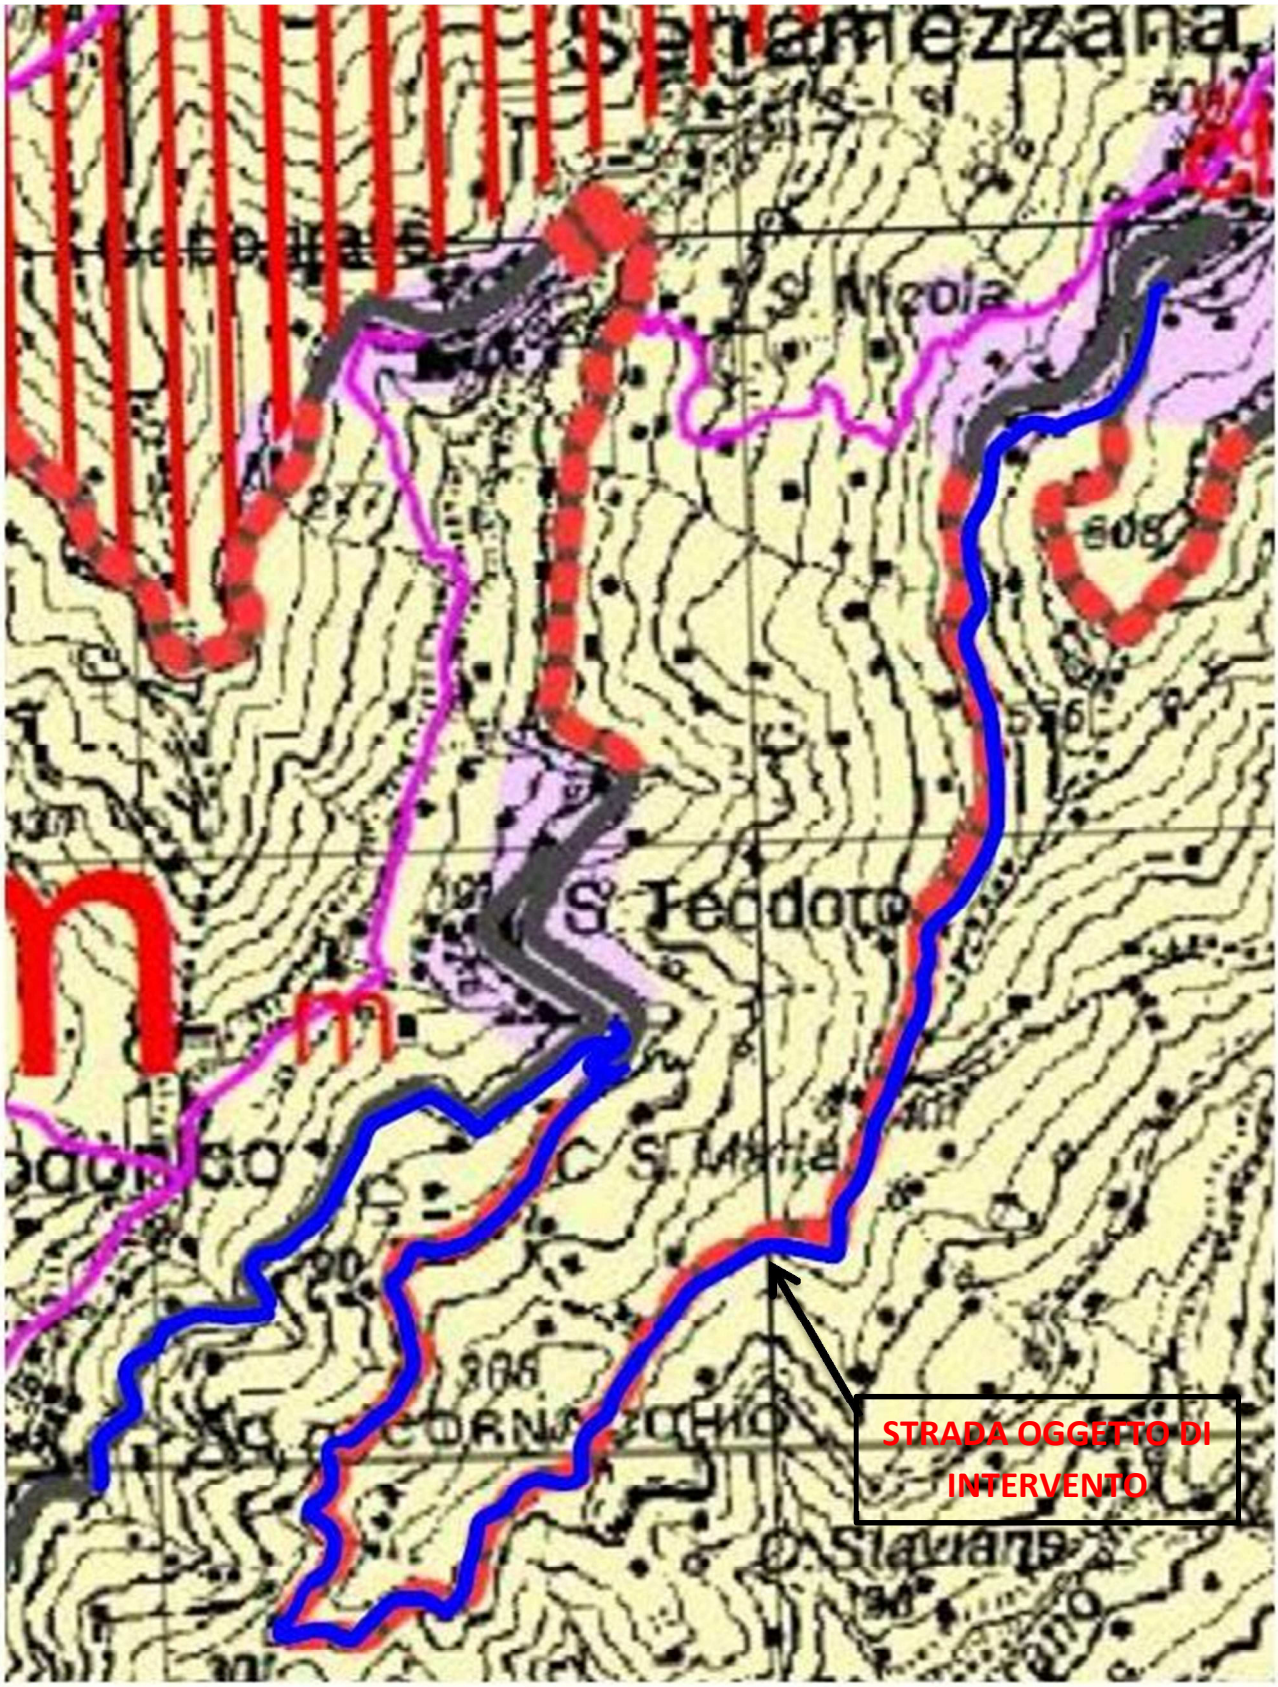
Cartografia Parco Nazionale del Cilento e Vallo di Diano