

Sindaco
Dott.ssa Anna Acquaviva

Responsabile dell'Ufficio Tecnico comunale
Ing. Angelo Malandrino

Progettista incaricato



consulente scientifico
prof. arch. Fabrizio Mangoni di Santo Stefano


KUMEA srl
amministratore unico
dott. Giancarlo Pica

direttore tecnico
Ing. Francesco Rummo

TAV. 2.2.b


AMBITI SENSIBILI DI PAESAGGIO RICOGNIZIONE DEI VINCOLI SAN TEODORO

Studio geologico Geol. Antonio Corradino	Studio agronomico Progetto Verde Soc.Coop. a r.l. Agr. Fabrizio Cembalo Sambiasi Dott. Francesco Sermola	Piano di zonizzazione acustica KUMEA s.r.l. arch. Giuseppe Bruno
DATA: LUGLIO 2019	File: SRMZ-2.2.b.ggs	Release 3.0
Rapporto 1:2000		

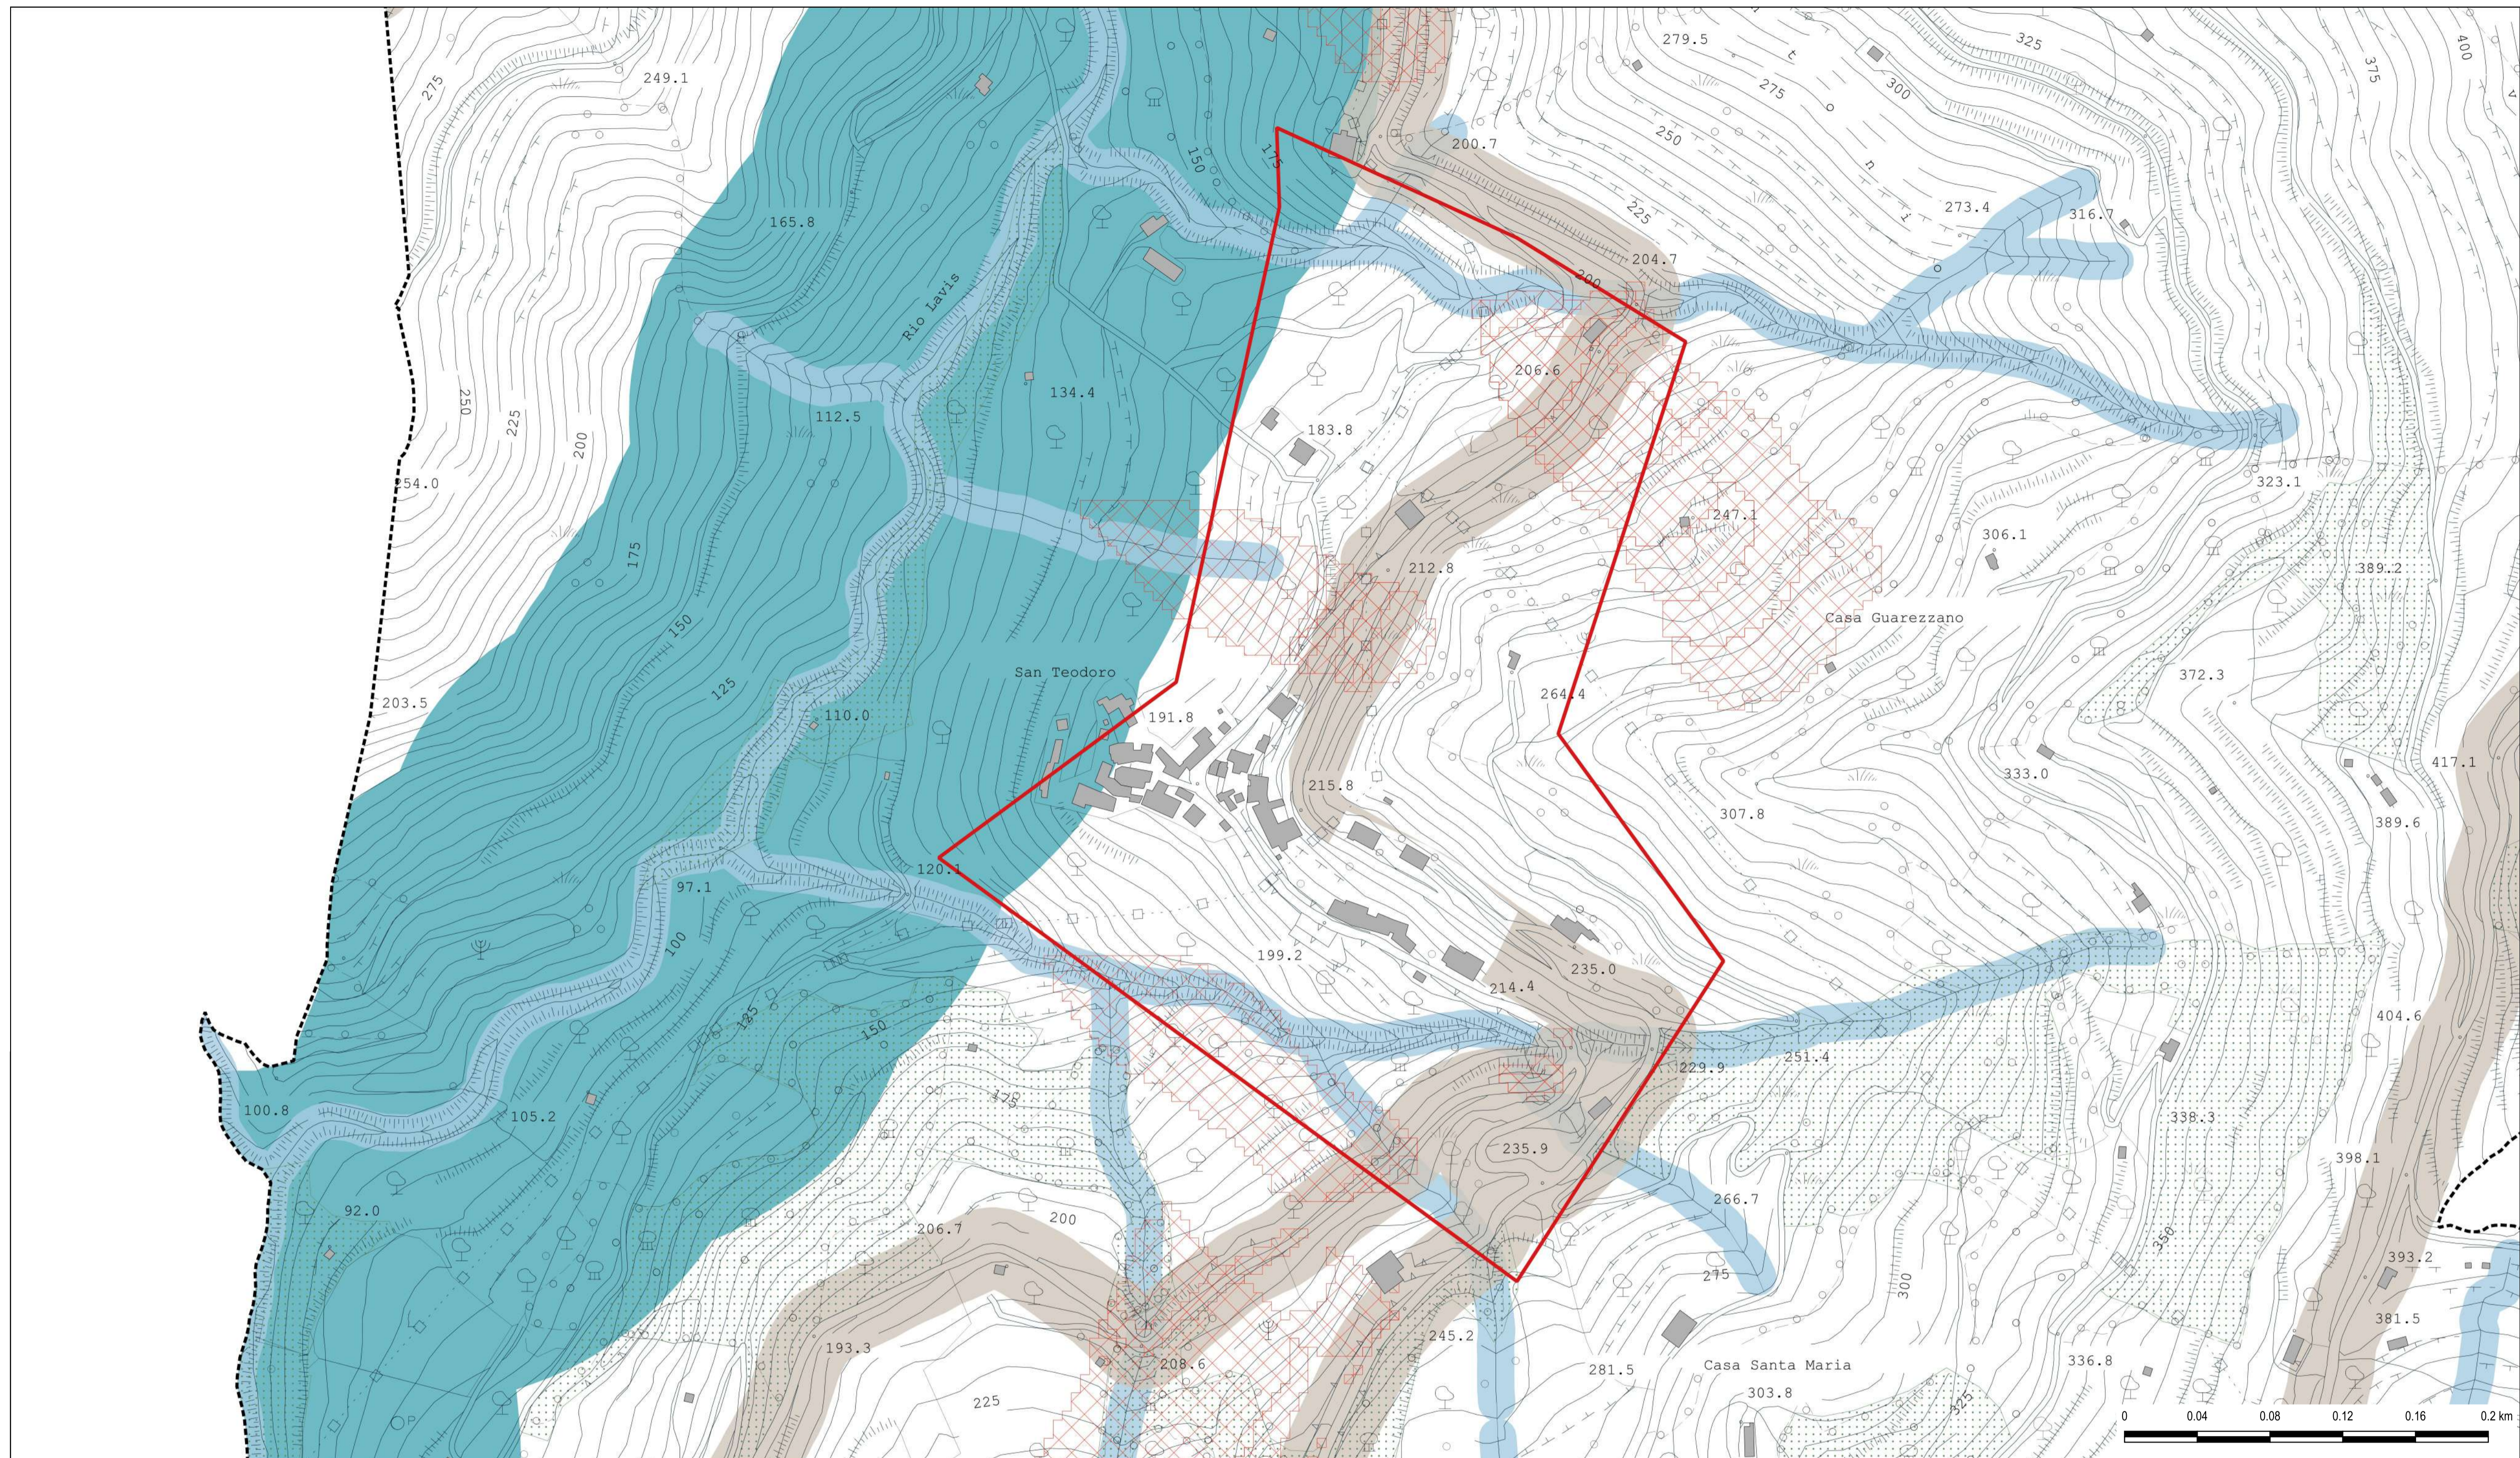


Legenda

- Comune di Serramezzana
- Piano del Parco Nazionale del Cilento, Vallo di Diano e Alburni - Zone D
- Piano Stralcio Autorità di Bacino - Campania Sud**
- Zone P3 e P4 - Pericolosità da frana elevata e molto elevata
- Zone R3 e R4 - Rischio frana elevato e molto elevato
- Aree sottoposte a tutela ex D.Lgs. 42/2004 - Parte III**
- Art. 142 co. 1 lett. c) - Fiumi, torrenti e relative sponde
- Art. 142 co. 1 lett. g) - Territori coperti da foreste e boschi**
- Fasce di rispetto**
- D.M. 29/05/2008 - Distanza di prima approssimazione (DPA) dagli elettrodotti
- D.P.R. 495/1992 - Fascia di rispetto stradale
- R.D. 523/1904 - Zone di rispetto delle acque pubbliche

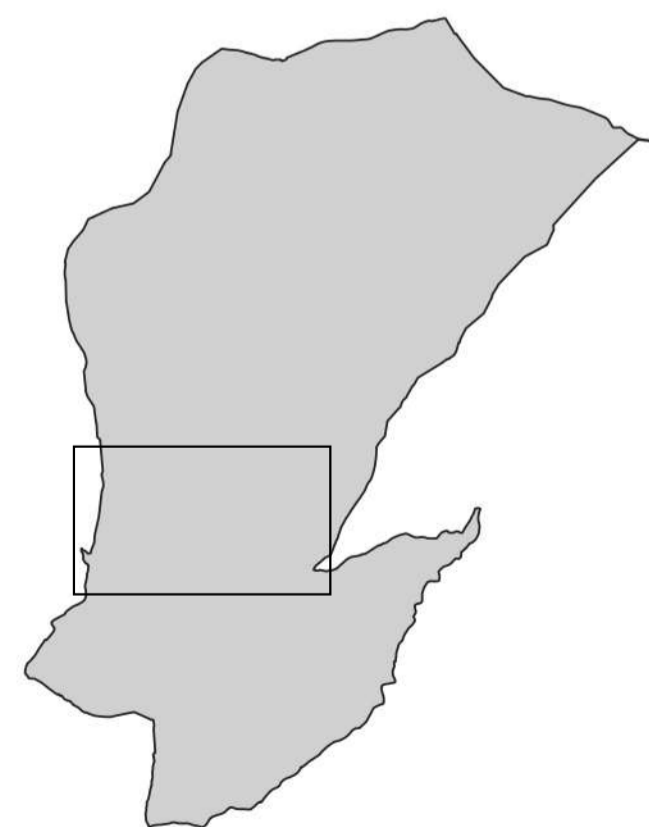

Sovrapposizione tra i vincoli esistenti e le Zone D del Parco Nazionale del Cilento, Vallo di Diano e Alburni

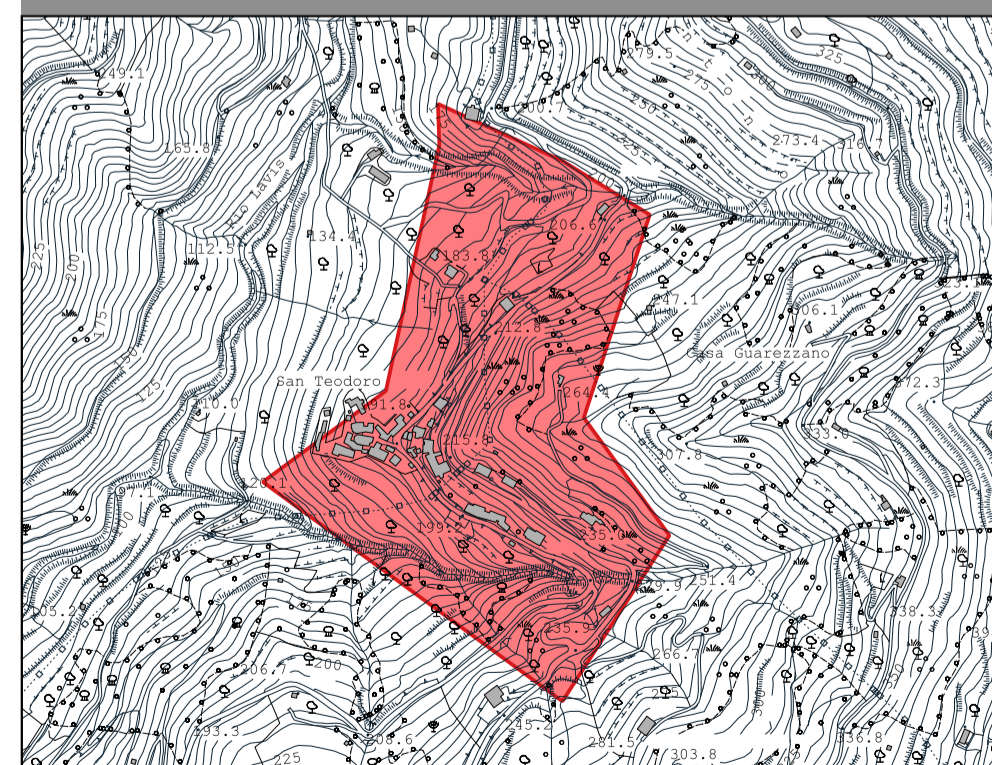

Legenda

Parco Nazionale del Cilento, Vallo di Diano e Alburni
 Zona D




Legenda

Parco Nazionale del Cilento, Vallo di Diano e Alburni
 Zona D

Piano Stralcio Autorità di Bacino - Campania Sud

- Zone P3, P4 e R3, R4 - Pericolosità e rischio da frana

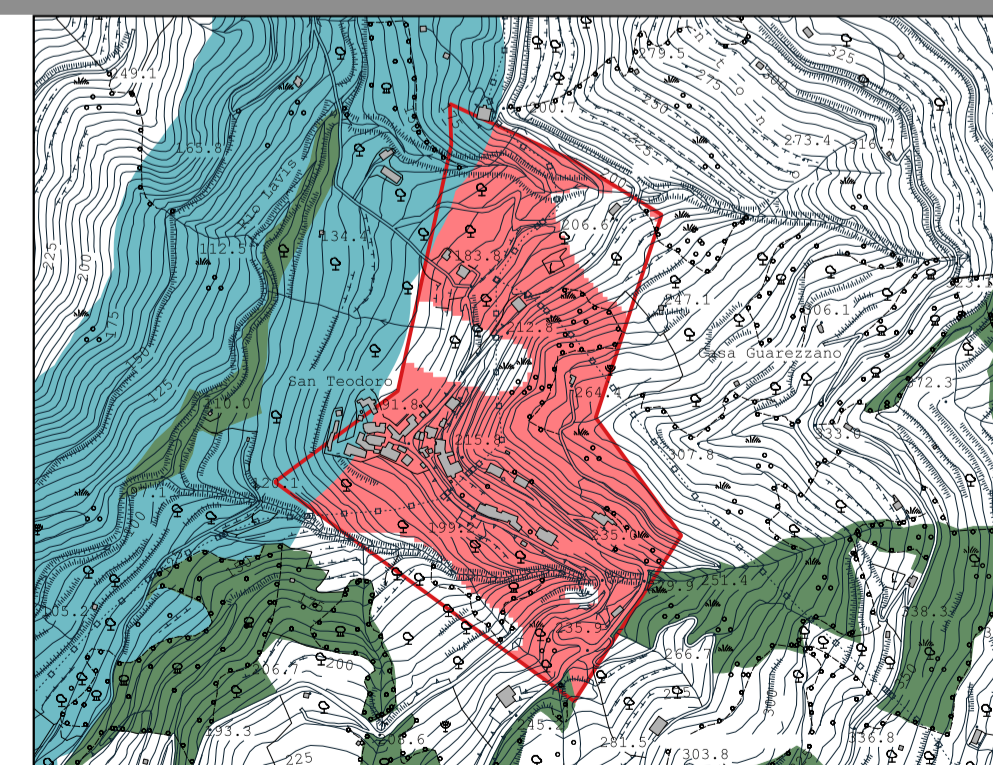


Legenda

Parco Nazionale del Cilento, Vallo di Diano e Alburni
 Zona D

Aree sottoposte a tutela ex D.Lgs 42/2004 - Parte III

- Fiumi, torrenti e relative sponde
- Territori coperti da foreste e boschi

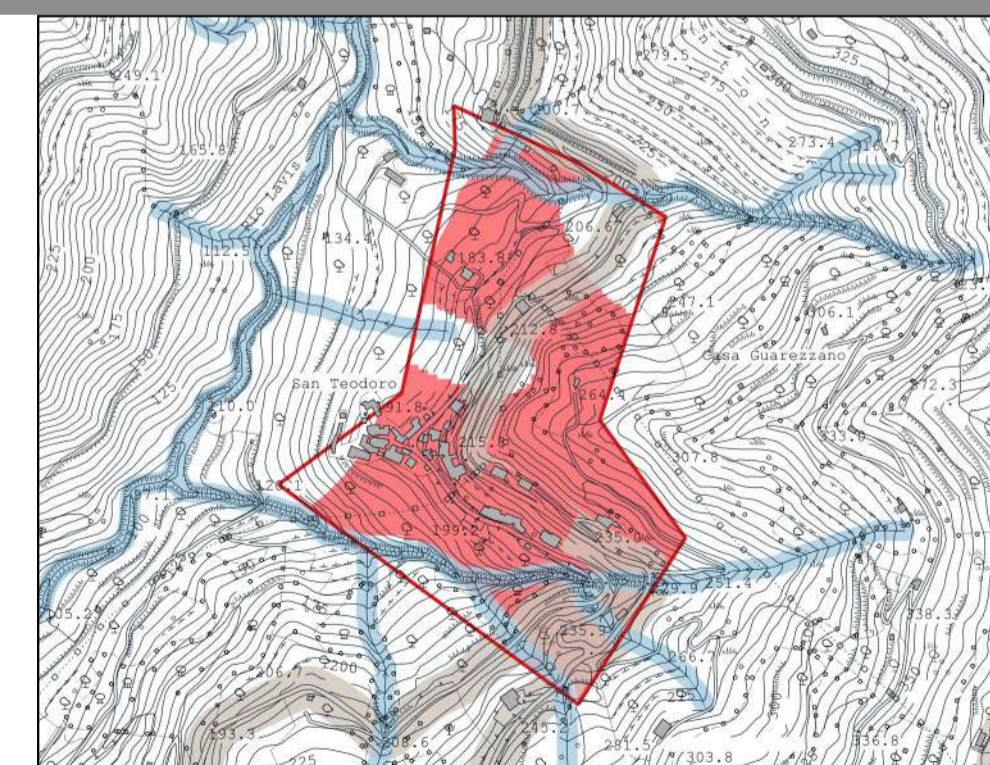


Legenda

Parco Nazionale del Cilento, Vallo di Diano e Alburni
 Zona D

Fasce di rispetto

- Distanza di prima approssimazione (DPA) dagli elettrodotti
- Fascia di rispetto stradale
- Zone di rispetto delle acque pubbliche

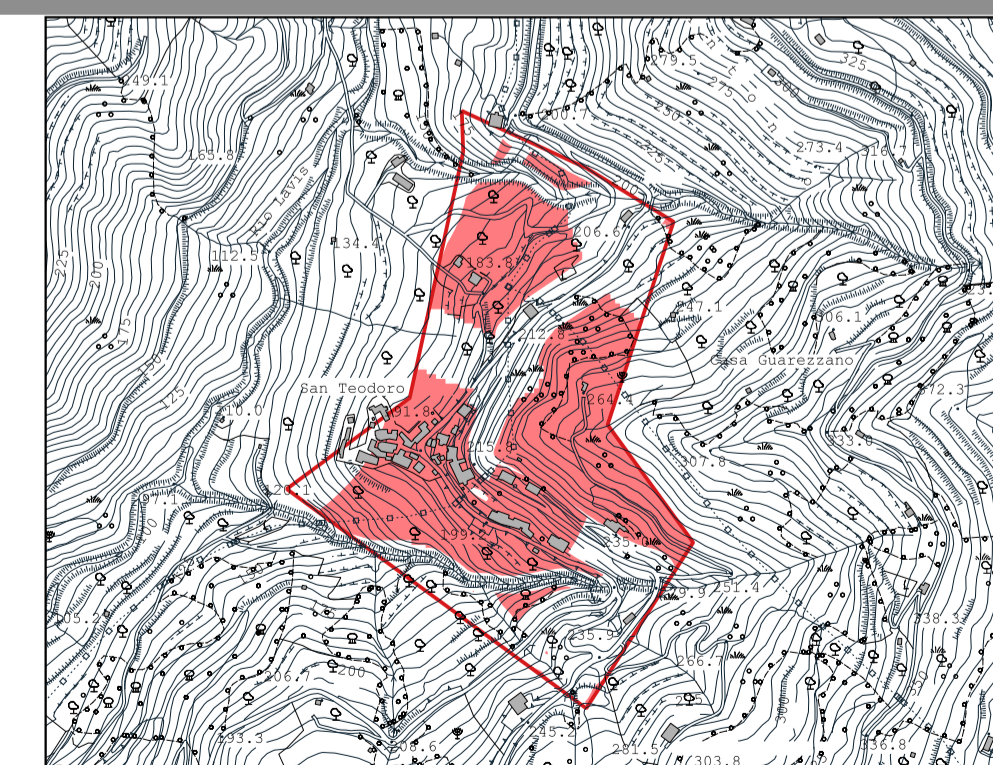

Legenda

Parco Nazionale del Cilento, Vallo di Diano e Alburni
 Zona D



Sistema di riferimento cartografico
WGS 84 - UTM - Fuso 33N
Base Cartografica:
CTR2011